


Plan stanowisk handlowych przy Cmentarzu w Wołominie

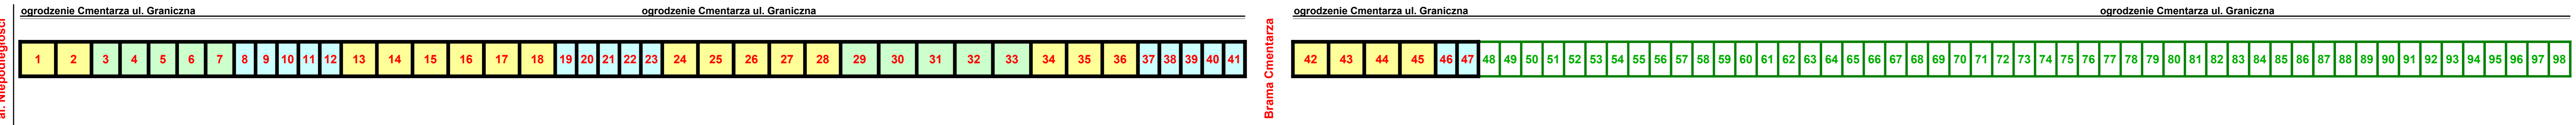

- 5m x 3m = 15 m²**
120 zł./ dzień
- 4m x 3m = 12 m²**
96 zł./ dzień
- 3 x 3 = 9m²**
72 zł./dzień
- 4,5 m²**
36 zł./ dzień

Opłata rezerwacyjna za 1 m² powierzchni handlowej wynosi 8,00 zł. za każdy dzień.